
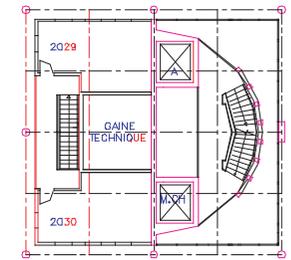
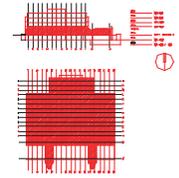


Genopode 2nd floor

UNIVERSITE DE LAUSANNE	RELEVÉ 1996
BATIMENT DE L'ECOLE DE PHARMACIE	NIVEAU 2
 ARCHITECTE	DATE : 1996
LUDMILAH BOZOUQ	CON. VUE
	CON. PLAN

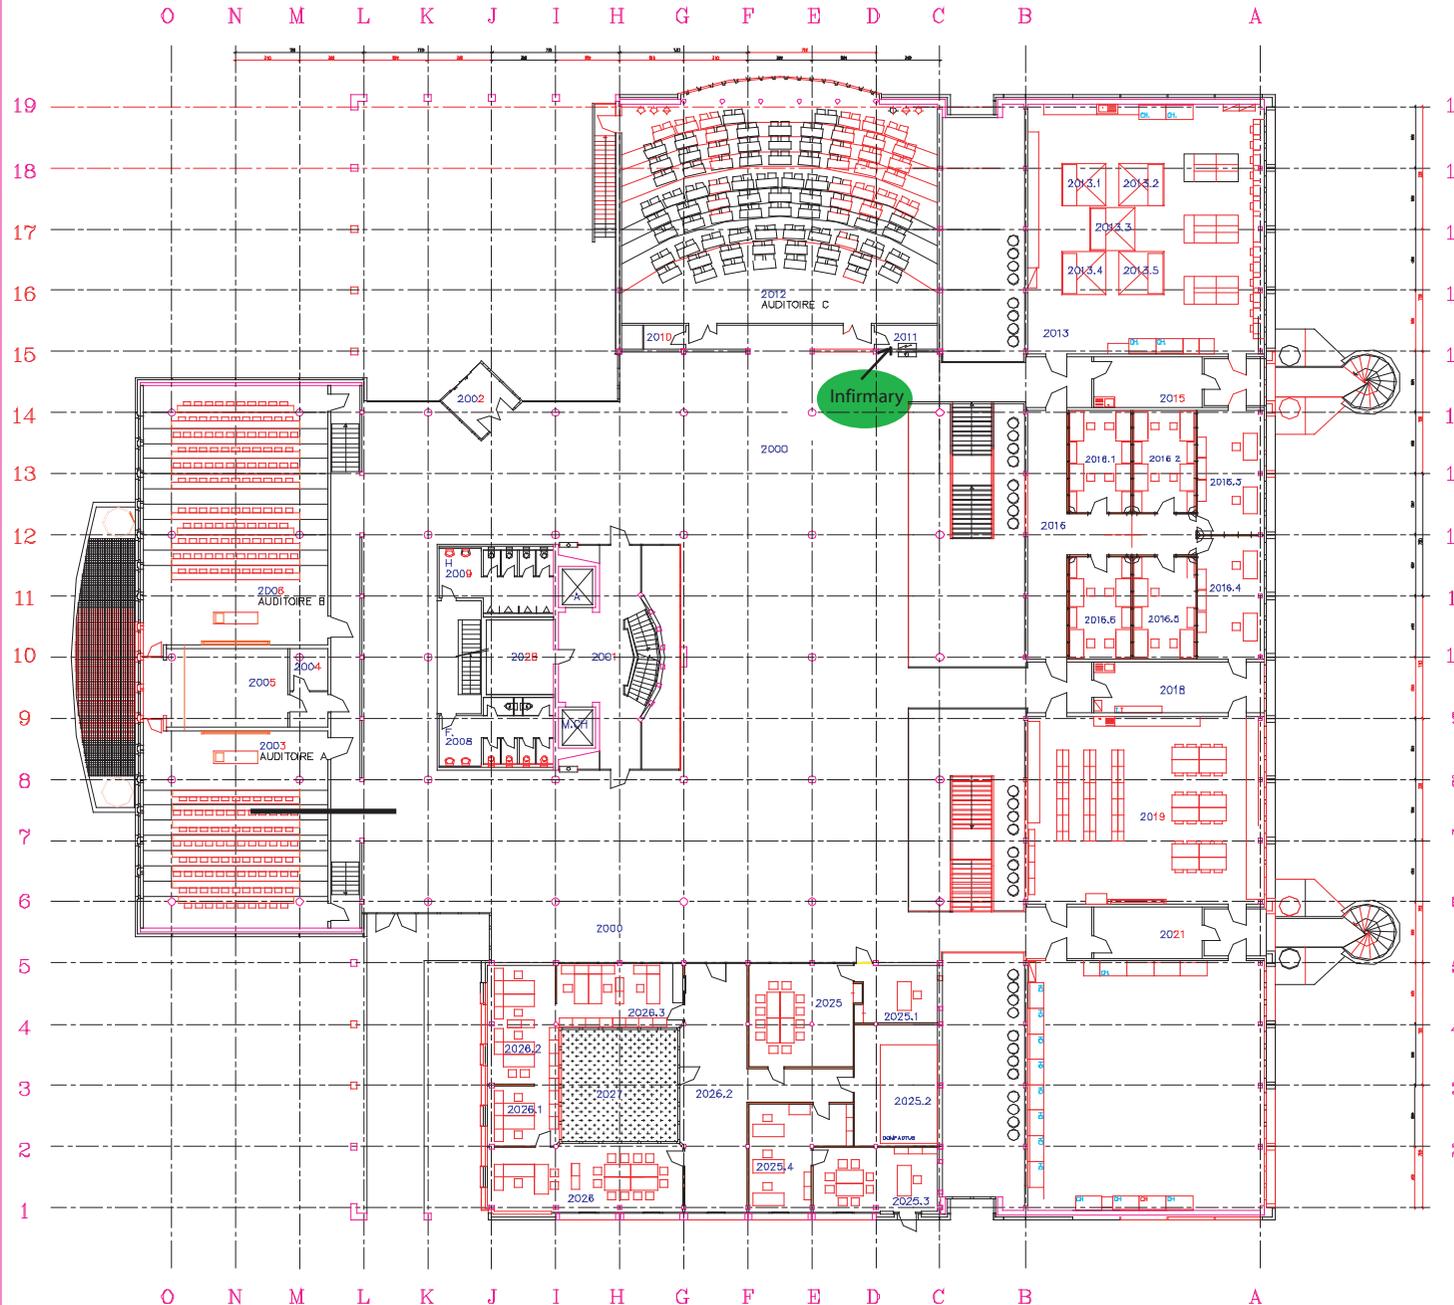

ENTRESOL